




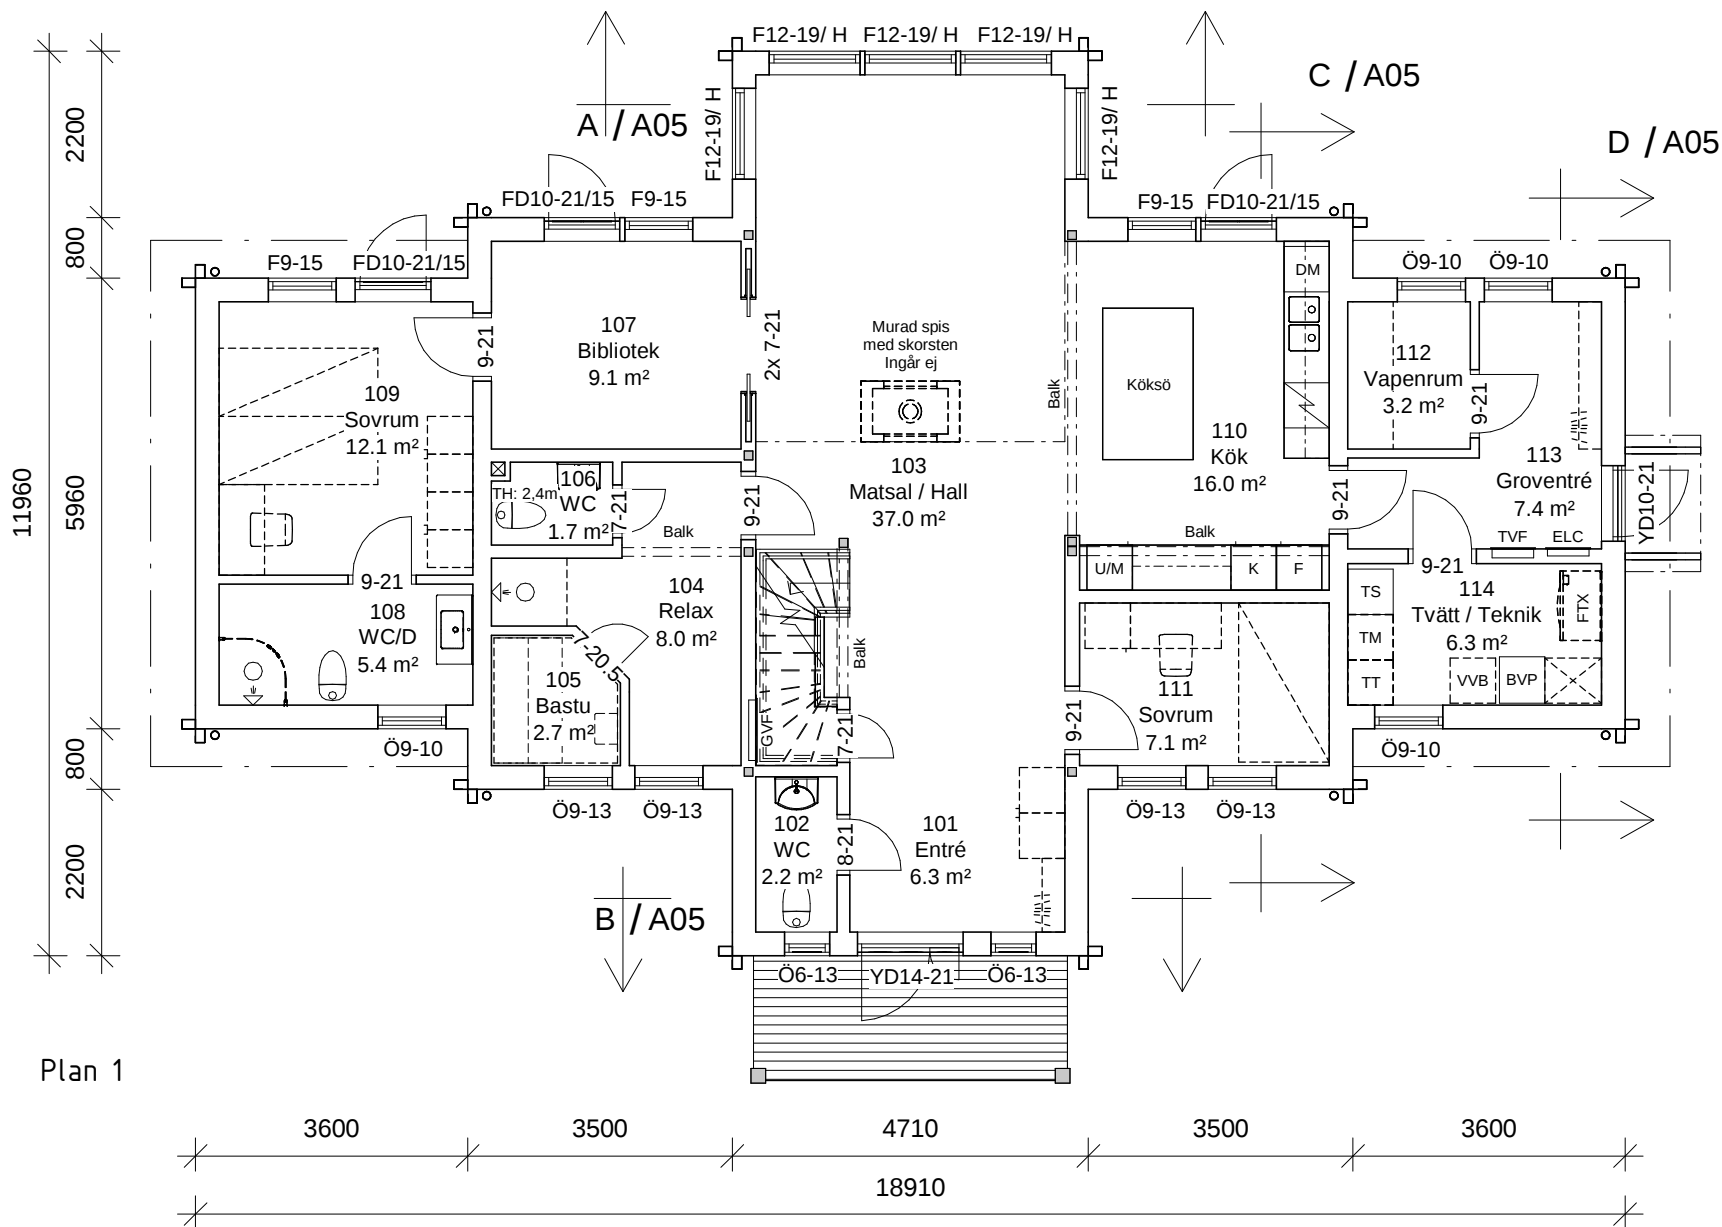

Denna ritning får inte användas i någon form eller på något sätt utan skriftligt tillstånd från Svenska Husgruppen AB. Överträdelse beivras enligt lag.

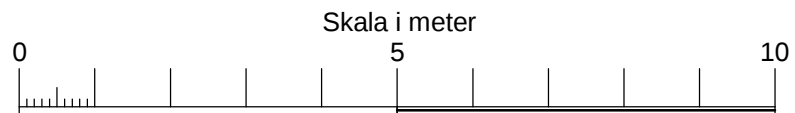


Boarea (BOA)			
Plan 1		133.3 m²	
Plan 2		74.1 m²	
Bruttoarea (BTA)			
Plan 1		152.2 m²	
Plan 2		86.8 m²	
Byggnadsarea (BYA)			
Plan 1		159.0 m²	

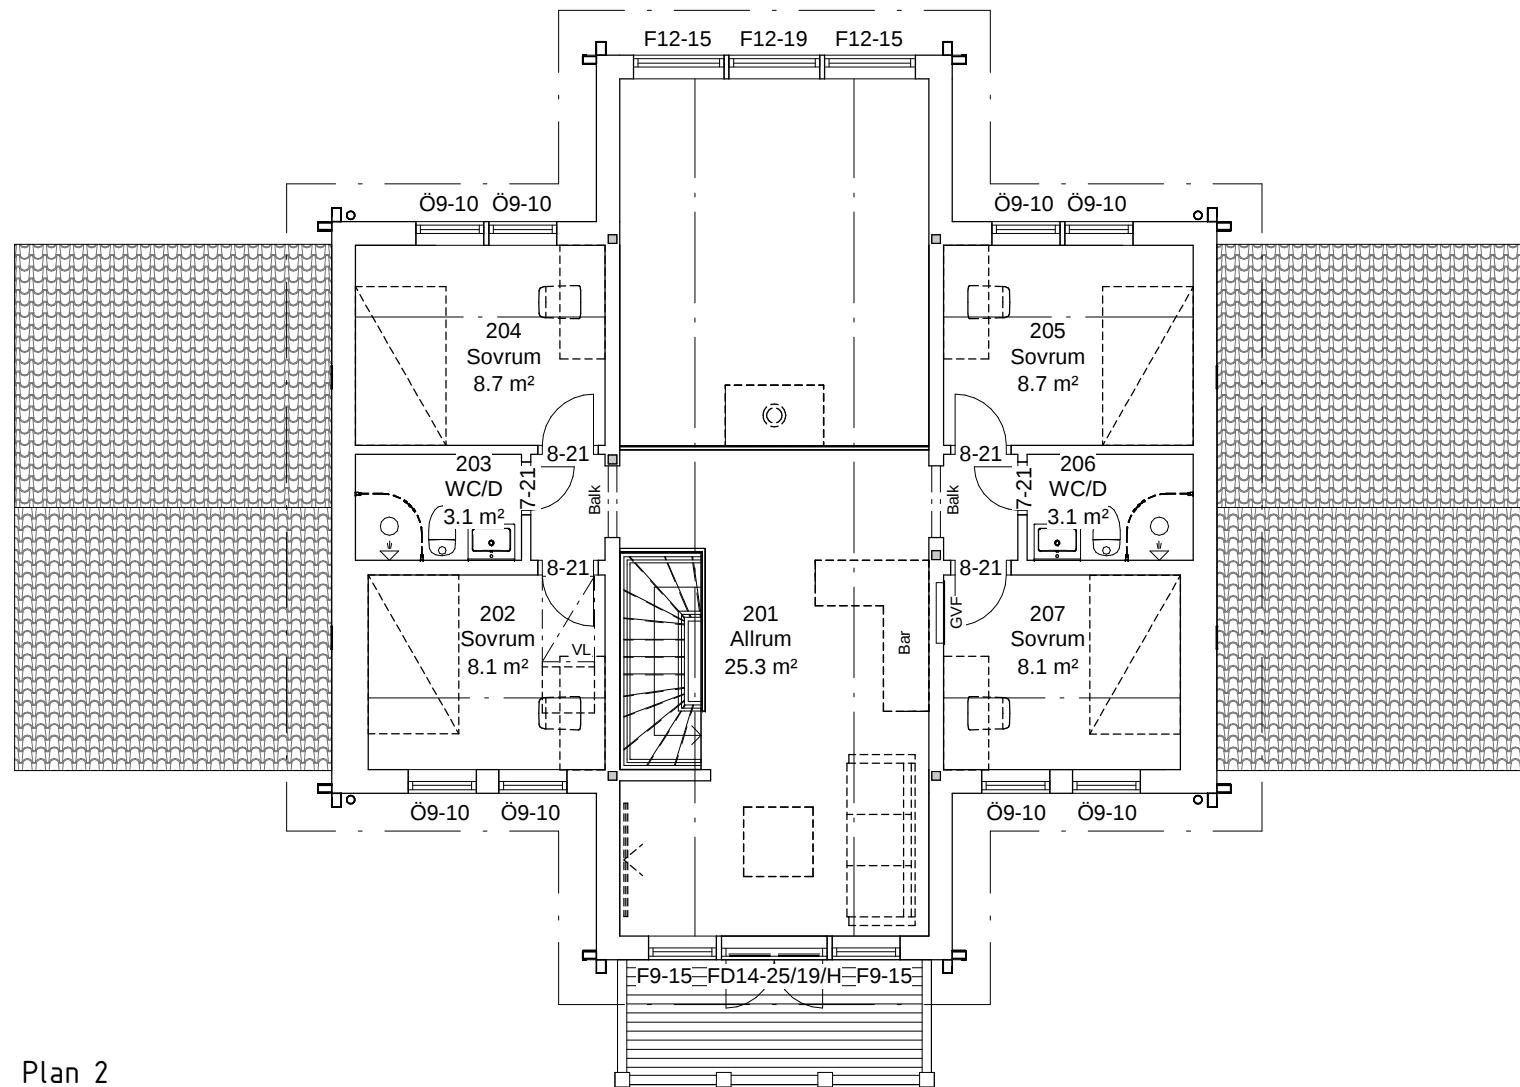


Plan 2


Denna ritning får inte användas i någon form eller på något sätt utan skriftligt tillstånd från Svenska Husgruppen AB. Överträdelse beivras enligt lag.

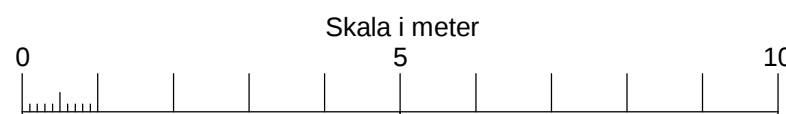


Bet.	Ändringen avser	Datum	Sign.			
SÄLJRITNING						
FORSGRENS TIMMERHUS Svenska Husgruppen AB Skåggargatan 3 781 71 Borlänge Tel: 0243-21 72 00 www.forsgrenstimmerhus.se						
AVTALSNR	RITAD/KONSTR. AV					
XXX-XXX	JGN					
DATUM	HUSTYP					
2025-05-23	Jaktgården					
BYGGHERRE						
-						
Fritidshus						
Plan 2						
-						
-						
SKALA	RITN NR	REV				
1 : 100	A02					

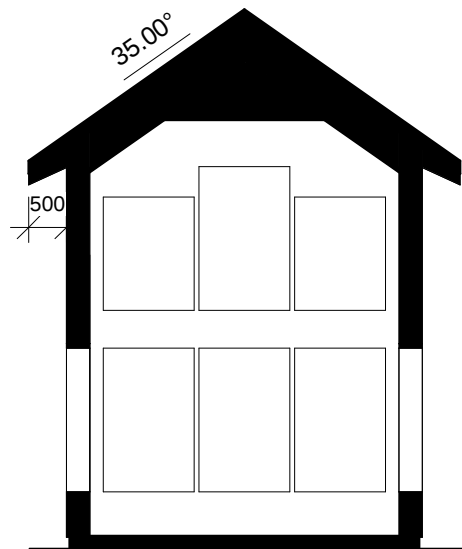


Sektion A

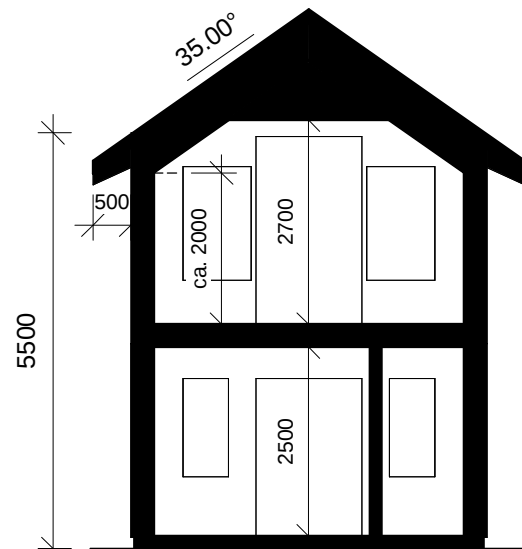

Sektion B

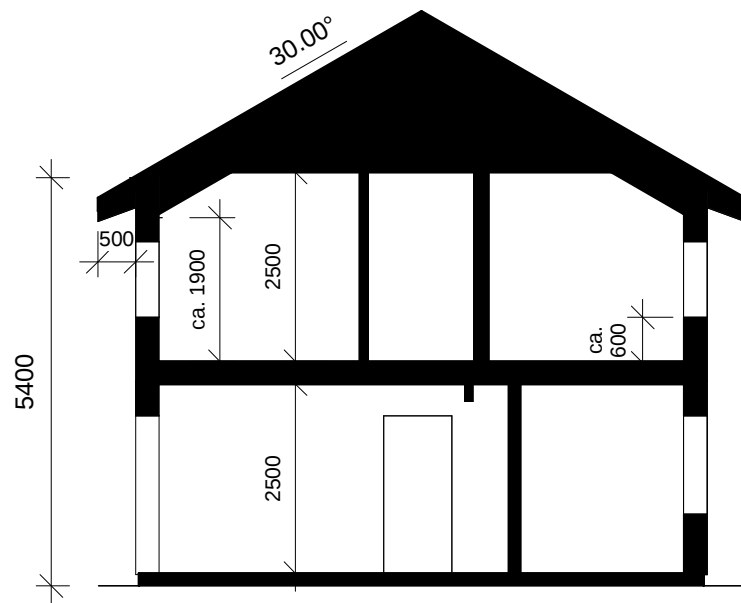


Sektion C

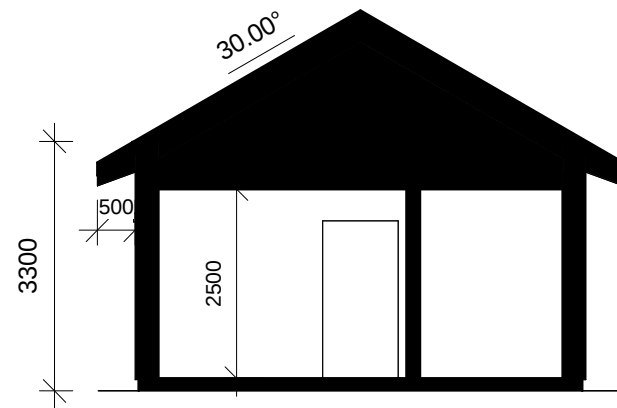

Sektion D


Denna ritning får inte användas i någon form eller på något sätt utan skriftligt tillstånd från Svenska Husgruppen AB. Överträdelse beivras enligt lag.

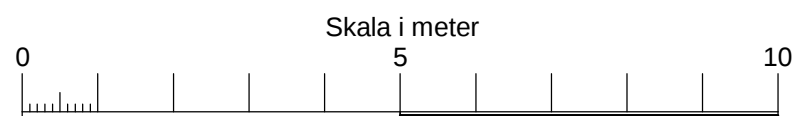

Bet.	Ändringen avser	Datum	Sign.			
SÄLJRITNING						
 Svenska Husgruppen AB Tel: 0243-21 72 00 Skåggargatan 3 781 71 Borlänge www.forsgrenstimmerhus.se						
AVTALSNR	RITAD/KONSTR. AV					
XXX-XXX	JGN					
DATUM	HUSTYP					
2025-05-23	Jaktgården					
BYGGHERRE						
-						
Fritidshus						
Sektioner						
-						
-						
SKALA	RITN NR		REV			
1 : 100	A05					




Fasad mot A

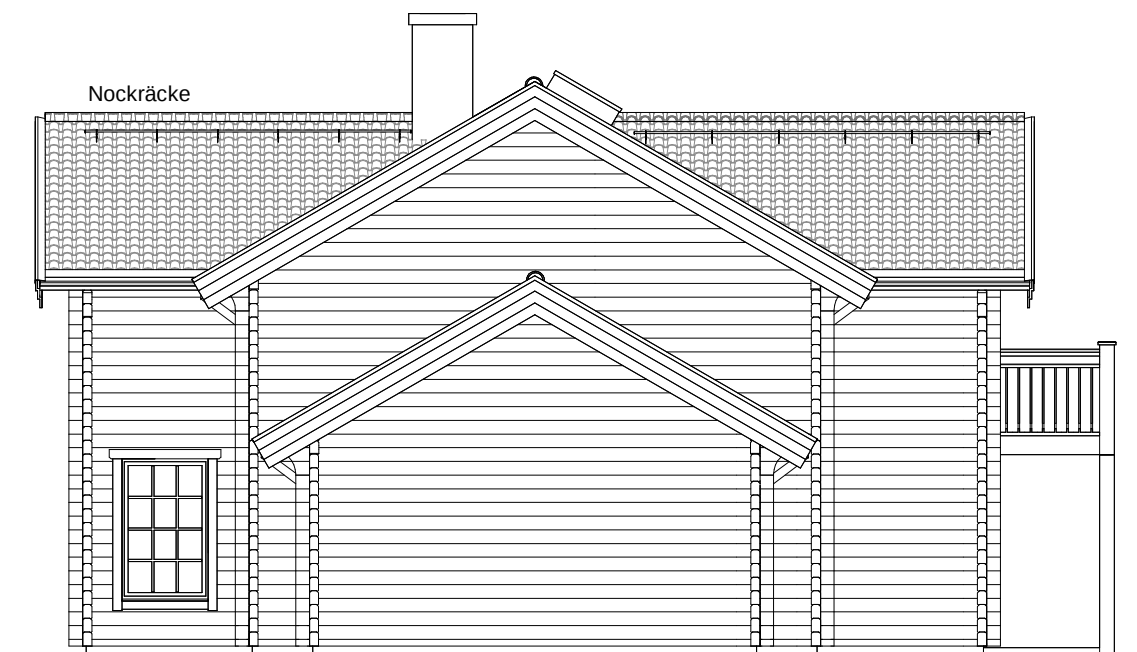

Fasad mot B

Denna ritning får inte användas i någon form eller på något sätt utan skriftligt tillstånd från Svenska Husgruppen AB. Överträdelse beivras enligt lag.

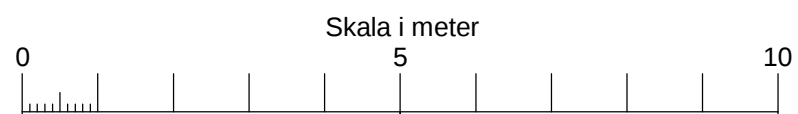

Bet.	Ändringen avser	Datum	Sign.
------	-----------------	-------	-------

SÄLJRITNING



Svenska Husgruppen AB Tel: 0243-21 72 00
Skäggargatan 3
781 71 Borlänge www.forsgrenstimmerhus.se

AVTALSNR	RITAD/KONSTR. AV
XXX-XXX	JGN
DATUM	HUSTYP
2025-05-23	Jaktgården
BYGGHERRE	
-	

Fritidshus
Fasader

-
-

SKALA	RITN NR	REV
1 : 100	A11	




Fasad mot C

Skorsten ingår ej



Fasad mot D

Denna ritning får inte användas i någon form eller på något sätt utan skriftligt tillstånd från Svenska Husgruppen AB. Överträdelse beivras enligt lag.

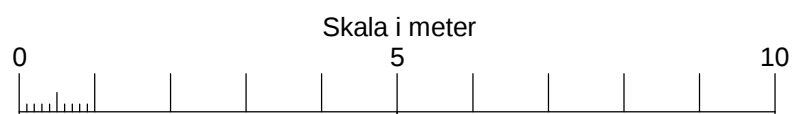

Bet.	Ändringen avser	Datum	Sign.
------	-----------------	-------	-------

SÄLJRITNING



Svenska Husgruppen AB Tel: 0243-21 72 00
Skåggargatan 3
781 71 Borlänge www.forsgrenstimmerhus.se

AVTALSNR	RITAD/KONSTR. AV
XXX-XXX	JGN
DATUM	HUSTYP
2025-05-23	Jaktgården

BYGGHERRE
-

Fritidshus

Fasader

-

-

SKALA	RITN NR	REV
1 : 100	A12	